




# Kopplingsschema fibernätverk

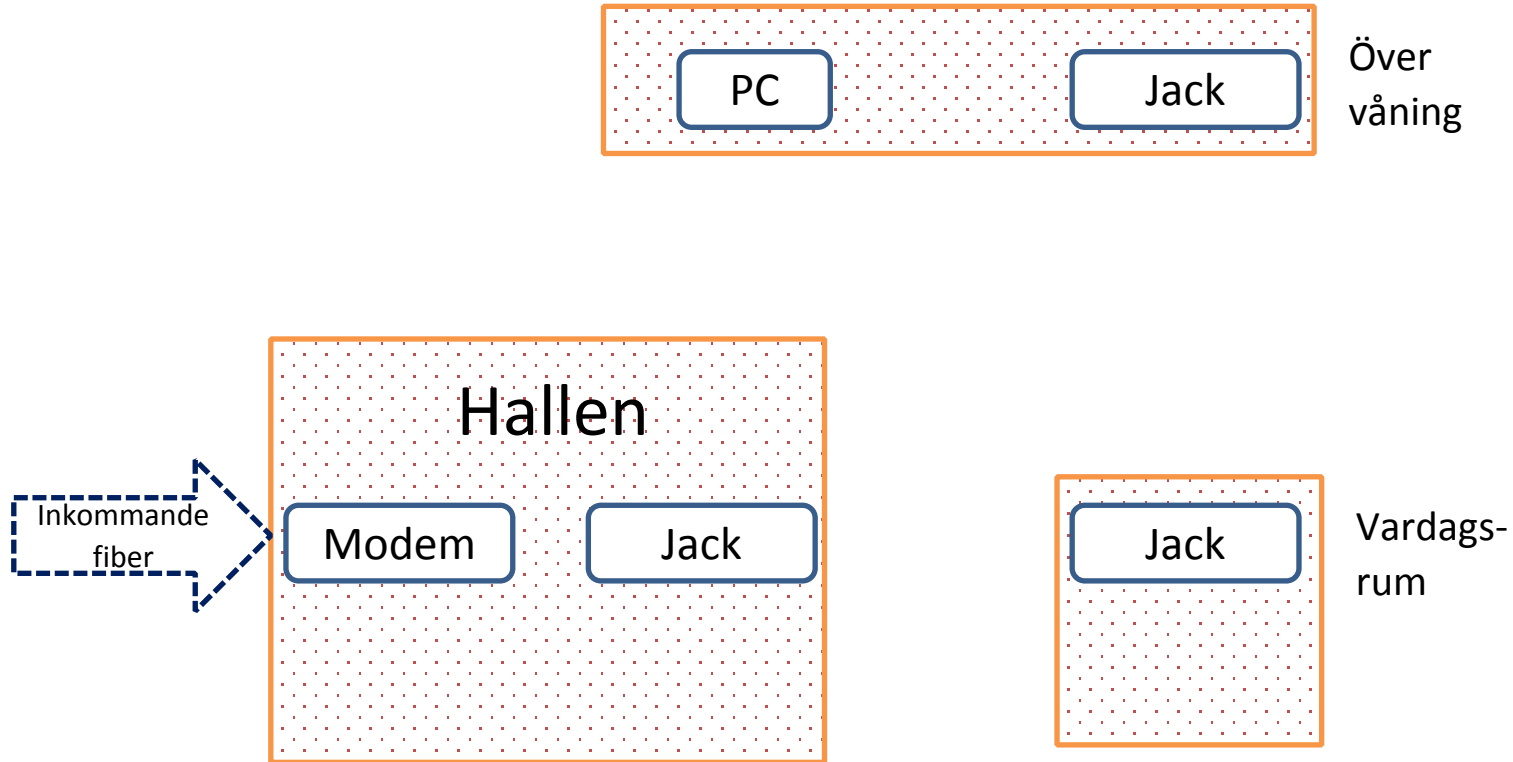

# Nätverk med hjälp av trådlös router

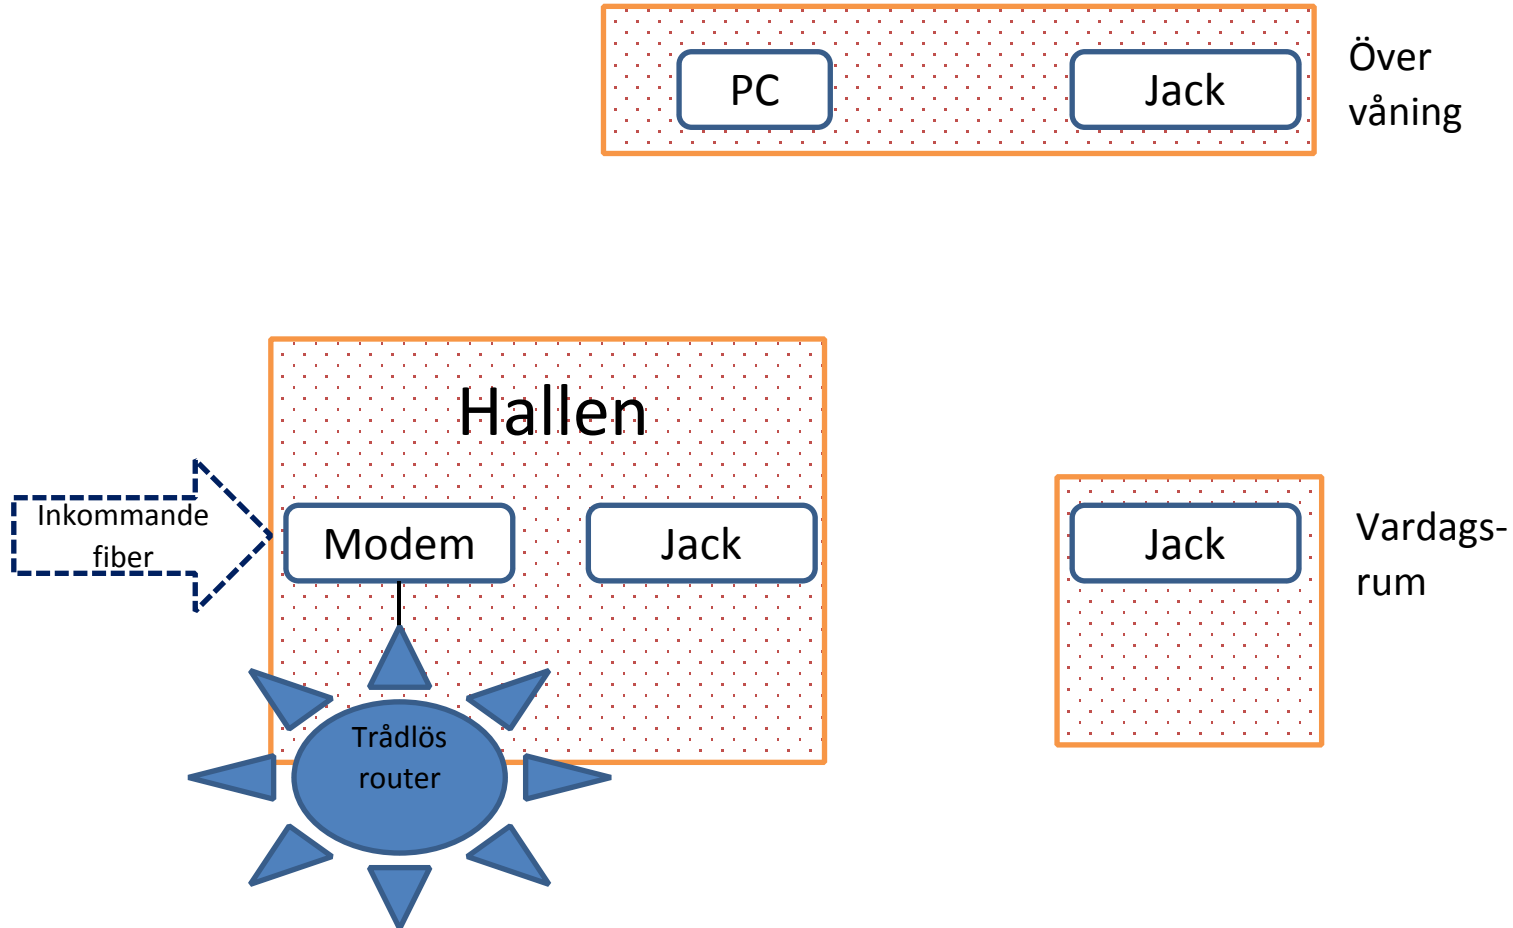

# Signalväg vid inkoppling av 1:a jack

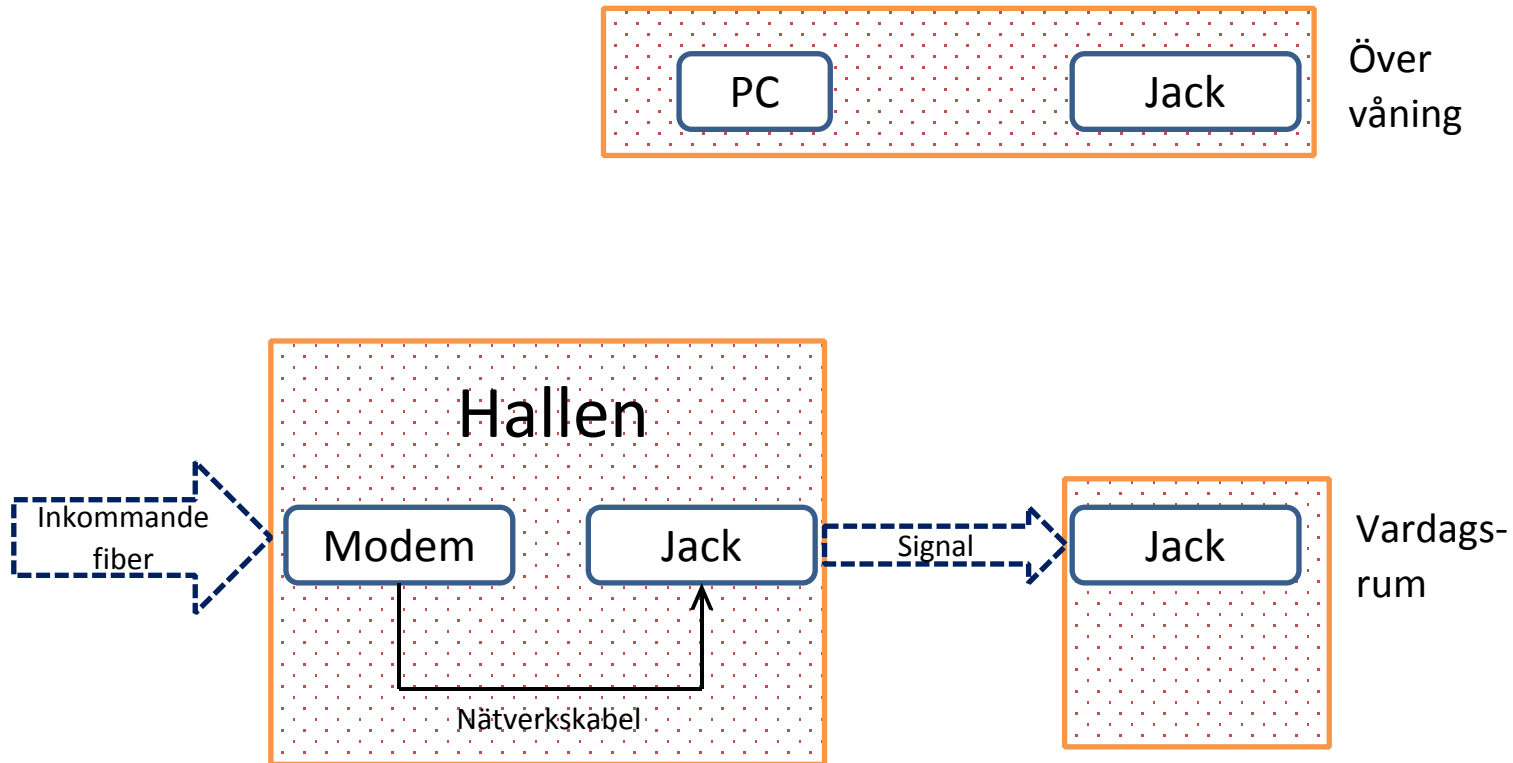

# Signalväg vid bygging av 2:a jacket

